

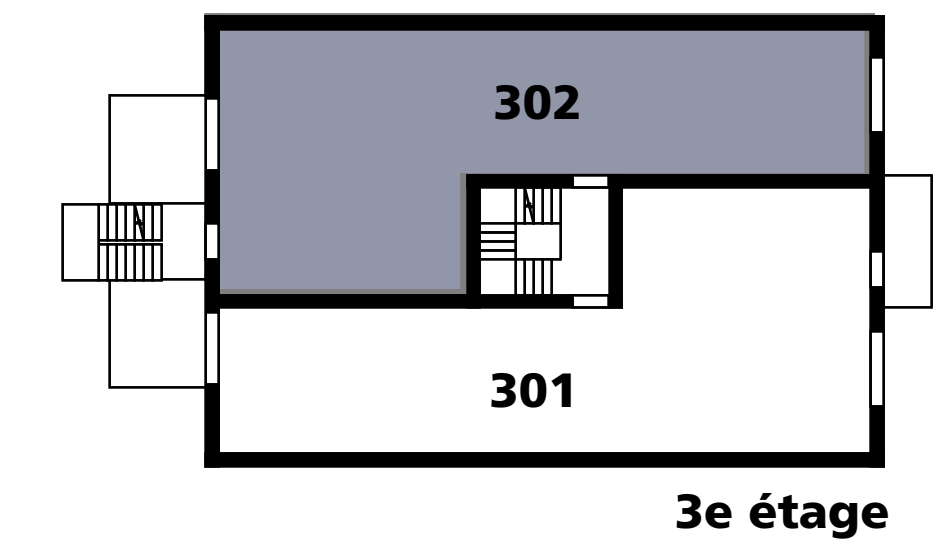



Mezzanine

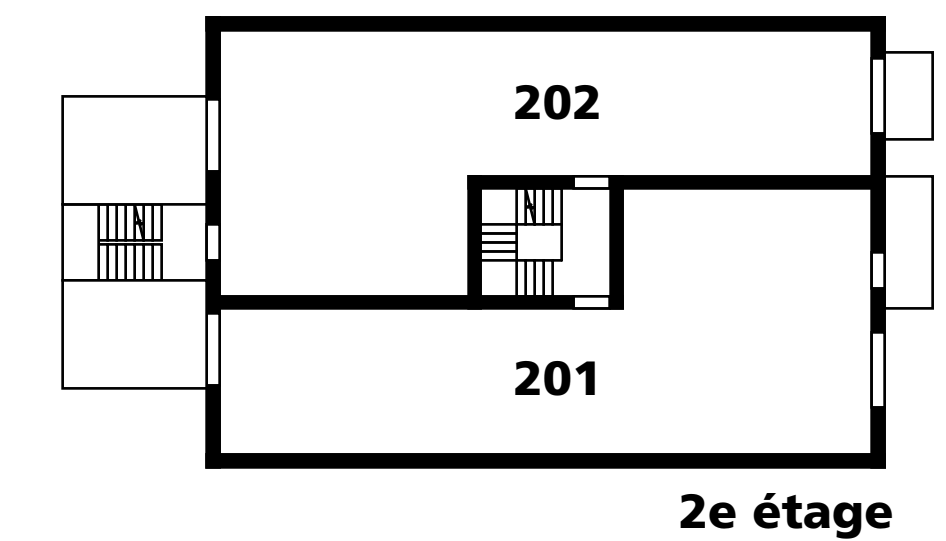


3e étage

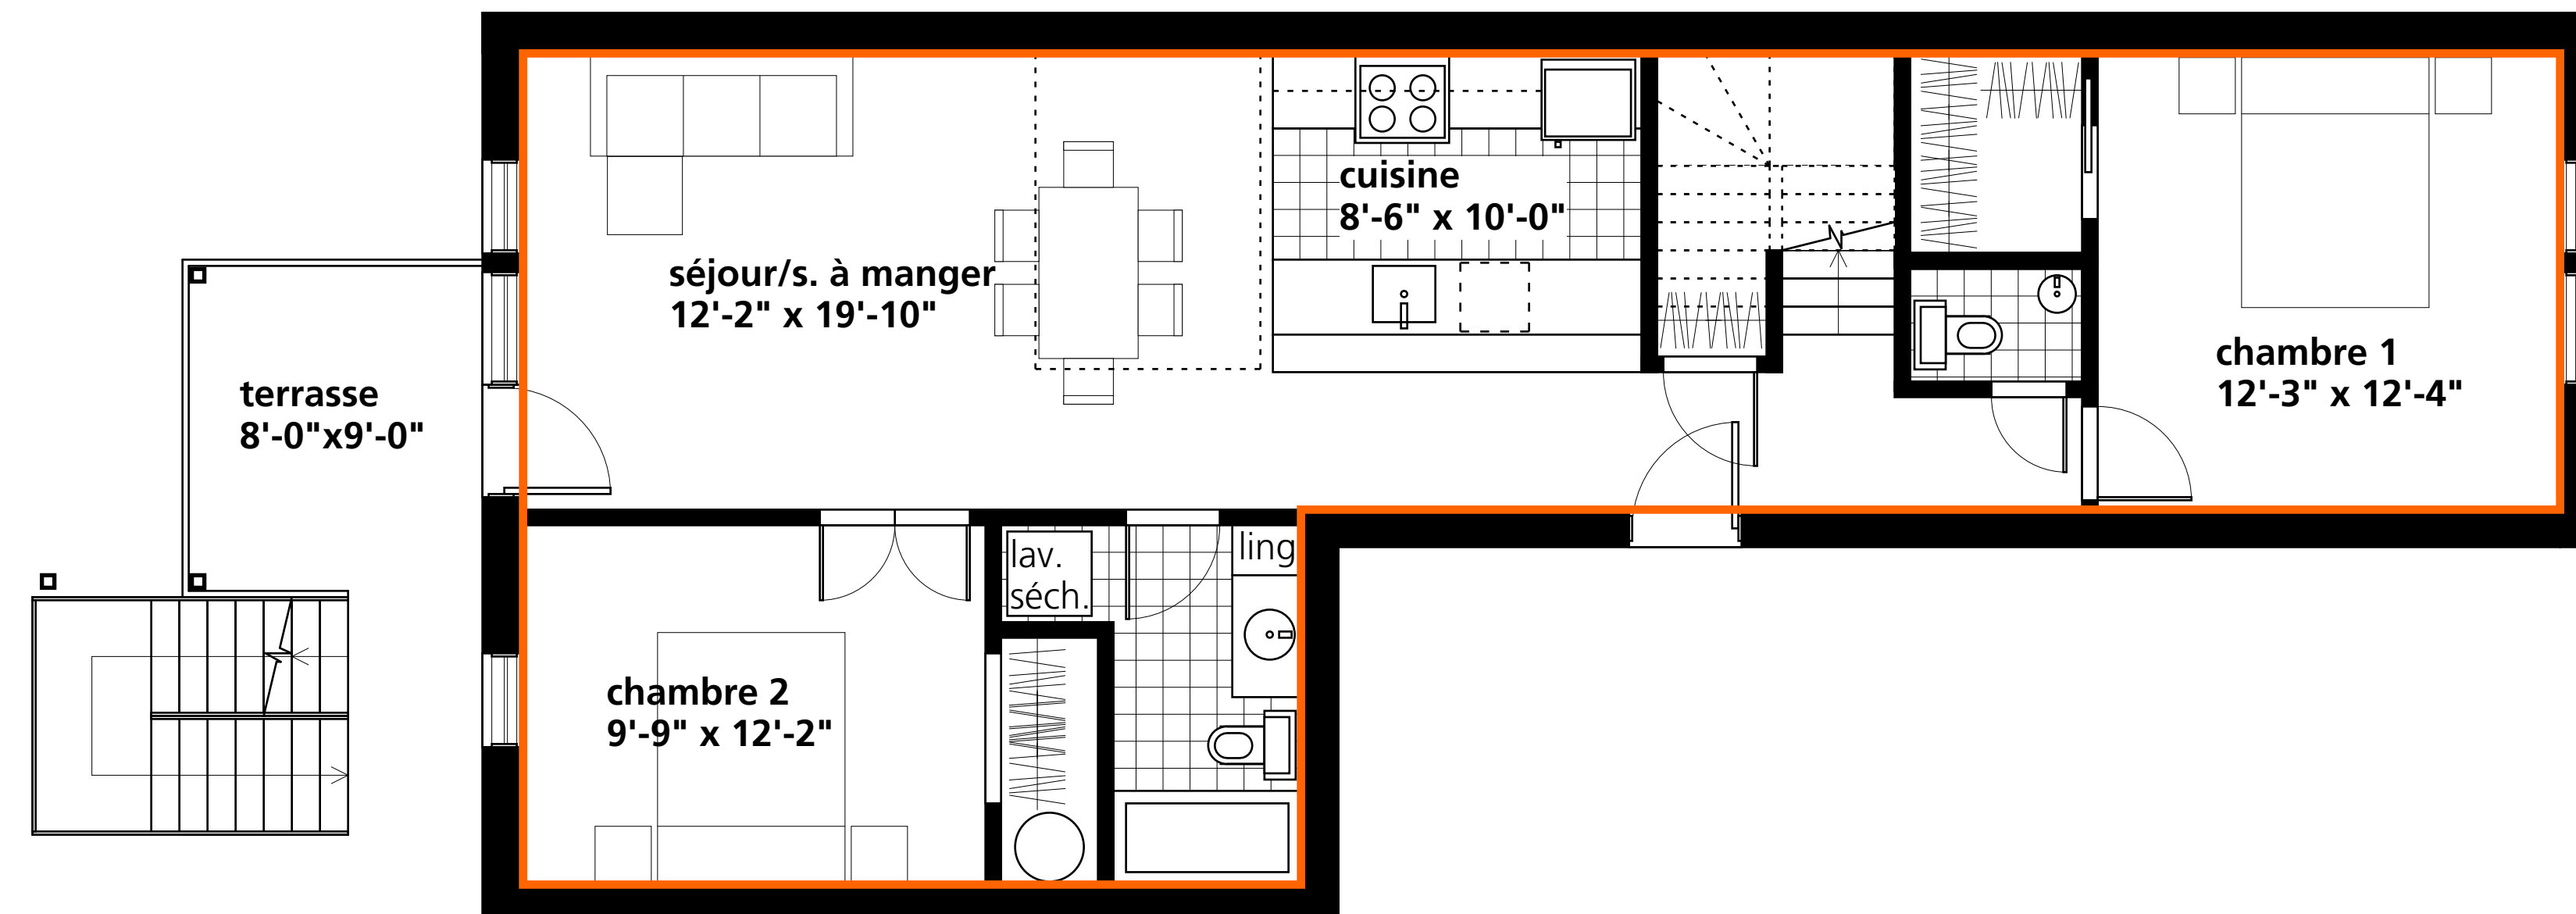

2e étage

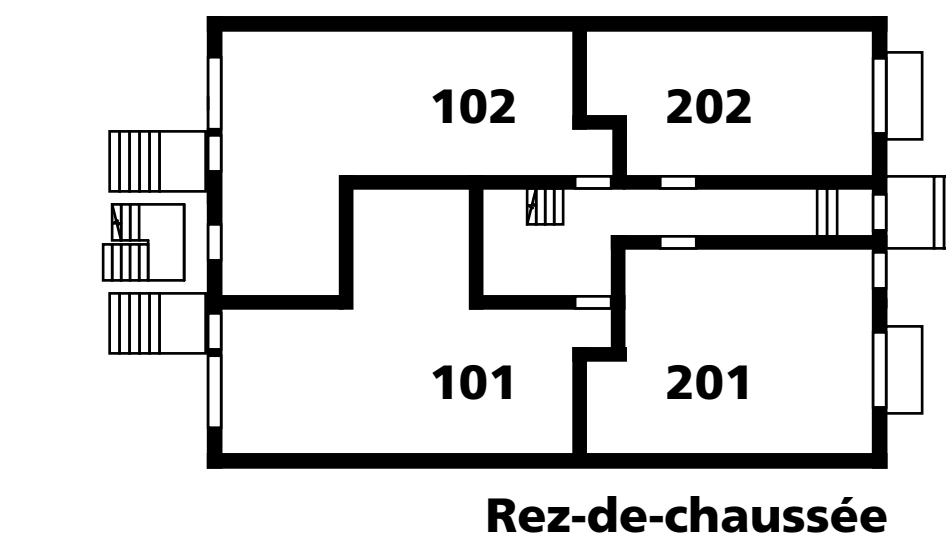

Rez-de-chaussée

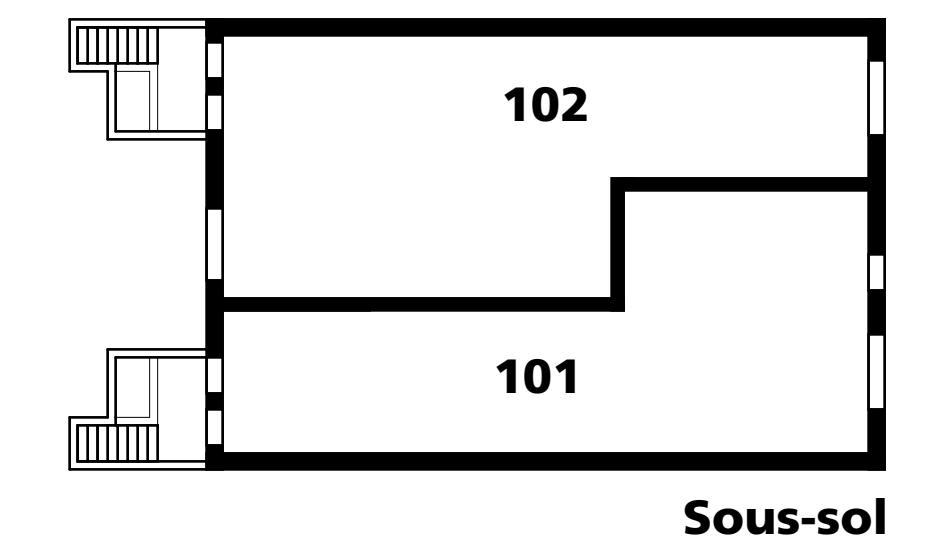

Sous-sol

Unité 302

998 pi² 3e étage + 250 pi² mezzanine = 1 248 pi² BRUTES

875 pi² 3e étage + 182 pi² mezzanine = **1 057 pi² NETS**



Le 642 Gordon, Verdun

six condominiums

La superficie brute et les dimensions de pièces montrées sont approximatives et peuvent varier.
La superficie est calculée à la face extérieure des murs extérieurs et à la moitié des murs des corridors, ainsi que des cloisons mitoyennes. (25-01)

CONSTRUCTION DÉCOR PRESTIGE
#RBQ: 5698-3406-01
Construction condo urbain et maison de ville

Tél : 514-781-8190